

ΕΦΗΜΕΡΙΣ ΤΗΣ ΚΥΒΕΡΝΗΣΕΩΣ
ΤΗΣ ΕΛΛΗΝΙΚΗΣ ΔΗΜΟΚΡΑΤΙΑΣ

ΑΘΗΝΑ 8 ΜΑΪΟΥ 1991	ΤΕΥΧΟΣ ΤΕΤΑΡΤΟ	ΑΡΙΘΜΟΣ ΦΥΛΛΟΥ 237

ΠΕΡΙΕΧΟΜΕΝΑ

ΑΝΑΔΑΣΩΣΕΙΣ

ΑΠΟΦΑΣΕΙΣ

ΠΟΛΕΟΔΟΜΙΑ

ΑΠΟΦΑΣΕΙΣ

ΑΝΑΚΟΙΝΩΣΕΙΣ

ΑΝΑΔΑΣΩΣΕΙΣ

ΑΠΟΦΑΣΕΙΣ

Αριθ. 66321/10560 (1)

Ακύρωση απόφασης ανάκλησης απόφασης κήρυξης έκτασης ως αναδασωτέας.

Ο ΑΝΑΠΛΗΡΩΤΗΣ ΥΠΟΥΡΓΟΣ ΓΕΩΡΓΙΑΣ

Έχοντας υπόψη:

1. Την αριθμ. ΔΔ/3050/πε/25.1.1991 απόφαση του Νομάρχη Κέρκυρας με την οποία ανακάλεσε την αριθμ. ΔΔ/326/24.1.85 απόφαση του περί κήρυξης έκτασης 12.650 τ.μ. ευρισκόμενη στη θέση «Λακιά Κάμπου» περιφέρειας Κοινότητας Χλωματιανών Ν. Κέρκυρας ως αναδασωτέας.

2. Το γεγονός ότι προέβη στην ανάκληση κατά παράβαση της διάταξης του άρθρου 41 παρ. 3, χωρίς δηλαδή να τηρηθεί ο ουσιώδης τύπος της διαδικασίας λήψης «σύμφωνης» γνωμοδότησης του αρμοδίου διοικητικού οργάνου (Δασική Υπηρεσία).

3. Την με αντίθετο περιεχόμενο αριθμ. ΔΔ/3050/31.10.90 εισηγητική έκθεση της αρμόδιας Δ/νσης Δασών.

4. Το γεγονός ότι προέβη στην ανάκληση μετά και την πάροδο του ευλόγου χρόνου της 5ετίας.

5. Την αριθμ. 164042/10.5.85 απόφαση του Υπουργού Γεωργίας περί απόρριψης προσφυγής με αίτημα την ακύρωση της ΔΔ 326/24.1.85 απόφαση του Νομάρχη Κέρκυρας.

6. Την αριθμ. 747/1987 απόφαση του Σ.τ.Ε. με την οποία απορρίφθηκε το αίτημα ακύρωσης της αριθμ. 164042/10.5.85 απόφασης ως απαράδεκτης.

7. Το άρθρο 117 παρ. 3 του Συντάγματος, το άρθρο 38 Ν. 998/79.

8. Το άρθρο 8 παρ. 5 του Ν. 3200/55 «περί ακύρωσης αυτεπάγγελτα παρανόμων πράξεων του Νομάρχη εκ μέρους του Υπουργού μέσα σε τρεις μήνες από την έκδοσή τους».

9. Την αριθμ. Υ 1081/18.5.90 απόφαση του Πρωθυπουργού «Ορισμός αρμοδιοτήτων αναπληρωτή Υπουργού Γεωργίας Παναγιώτη Χατζηνικολάου», αποφασίζουμε:

Ακυρώνουμε την αριθμ. ΔΔ/3050 π.ε./25.1.91 απόφαση του Νομάρχη Κέρκυρας ως παρανόμως εκδοθείσα.

Η απόφαση αυτή να δημοσιευθεί στην Εφημερίδα της Κυβερνήσεως.

Αθήνα, 22 Απριλίου 1991

Ο ΑΝΑΠΛΗΡΩΤΗΣ ΥΠΟΥΡΓΟΣ

ΠΑΝ. ΧΑΤΖΗΝΙΚΟΛΑΟΥ

Αριθ. 535 (2)

Κήρυξη αναδασωτέας έκτασης 20 στρεμμάτων στη θέση Γουβιά–Τερζή περιφέρειας Κοινότητας Κερπινής Νομού Αρκαδίας.

Ο ΝΟΜΑΡΧΗΣ ΑΡΚΑΔΙΑΣ

Έχοντας υπόψη:

1. Τις διατάξεις του Ν. 3200/55 περί διοικητικής αποκέντρωσης, όπως τροποποιήθηκε και συμπληρώθηκε μεταγενέστερα με το Ν.Δ. 532/70.

2. Τις διατάξεις του άρθρου 117 παρ. 3 του Συντάγματος.

3. Τις διατάξεις του Ν. 998/79 «περί προστασίας των Δασών κ.λπ.» και ειδικότερα:

α) του άρθρου 41 παρ. 1, β) του άρθρου 38 παρ. 1.

4. Τις διαταγές του Υπουργείου Γεωργίας:

α) 160417/1180/8.7.80, β) 182447/3049/24.9.80

5. Τη 1496/27.3.1991 πρόταση του δασαρχείου Βυτίνας με την οποία προτείνεται η κήρυξη της έκτασης που αναφέρεται στο θέμα ως αναδασωτέας.

6. Τις 17996/13.9.1984 και 21185/30.9.1985 αποφάσεις Ν. Αρκαδίας, αποφασίζουμε:

Κηρύσσουμε αναδασωτέα με σκοπό την αποκατάσταση της δασικής βλάστησης και τη διατήρηση του δασικού χαρακτήρα της έκτασης τη δημόσια δασική έκταση εμβαδού είκοσι (20) στρεμμάτων που βρίσκεται στη θέση «Γουβιά–Τερζή» περιφέρειας Κοινότητας Κερπινής και προσδιορίζεται από τα στοιχεία Α - Β - Γ - Δ - Ε - Ζ - Η - Θ - Ι - Κ - Λ - Μ - Ν - Ξ - Ο - Α και έχει όρια:

Ανατολικά: Με δημόσια δασική έκταση.

Δυτικά: Με δημόσια δασική έκταση.

Βόρεια: Με δημόσια δασική έκταση.

Νότια: Με δημόσια δασική έκταση.

όπως φαίνεται στο συνημμένο διάγραμμα που αποτελεί αναπόσπαστο μέρος της απόφασης αυτής.

Η απόφαση αυτή να δημοσιευθεί στην Εφημερίδα της Κυβερνήσεως (Ν. 998/79).

Τρίπολη, 17 Απριλίου 1991

Ο Νομάρχης
ΓΡΗΓ. ΑΠΟΣΤΟΛΑΚΟΣ



Αριθ. 2193 (3)

Κήρυξη αναδασωτέας έκτασης 5,615 στρεμμάτων στη θέση Λυχοχορός περιφέρειας Ρωμανού της Κοινότητας Ελεκίστρας του Νομού Αχαΐας.

Ο ΝΟΜΑΡΧΗΣ ΑΧΑΪΑΣ

Έχοντας υπόψη:

1. Το άρθρο 117 παρ. 3 του Συντάγματος της Χώρας.

2. Τις διατάξεις του Ν. 3200/55 περί διοικητικής αποκέντρωσης, όπως τροποποιήθηκε και συμπληρώθηκε μεταγενέστερα με το Ν.Δ. 532/70.

3. Τις διατάξεις του Ν. 998/79 «περί προστασίας των δασών και των δασικών εν γένει εκτάσεων της Χώρας» και συγκεχριμένα:

α) του άρθρου 41 παρ. 1, β) του άρθρου 38 παρ. 1.

4. Τις διαταγές του Υπουργείου Γεωργίας:

α) 160417/1180/8.7.80, β) 182447/3049/24.9.80

5. Την με αριθ. Ζα/160/26.1.84 απόφαση του Νομάρχη Αχαΐας, περί εξουσιοδότησης των προϊσταμένων των Υπηρεσιών να υπογράφουν με εντολή Νομάρχη, αποφασίζουμε:

Κηρύσσουμε αναδασωτέα, με σκοπό την επανίδρυση, με φυσική αναγέννηση, της δασικής βλάστησης, που καταστράφηκε από παράνομη εκχέρσωση και κατάληψη από τους: 1) Παν. Δημ. Γραβιά κάτοικο Λυχοχορού Ελεκίστρας, 2) Νικόλ. Χρυσ. Ζορμπά, κάτοικο Πατρών (Κανάρη 48-52), 3) Αλέξανδρο Αθαν. Καραρρήγα και 4) Δήμητρα συζ. Αλεξ. Καραρρήγα, κατοίκους Πατρών (Γούναρη 100) τη δημόσια δασική έκταση για την οποία εκδόθηκε το αριθ. 2112/28/11.4.1991 Π.Δ.Α. της υπηρεσίας μας εμβαδού 5,615 στρεμμάτων που βρίσκεται στη θέση Λυχοχορός περιφ. Ρωμανού της Κοινότητας Ελεκίστρας και προσδιορίζεται από τα στοιχεία Α, Β, Γ, Δ, Ε, Ζ, Η, Θ, Ι, Κ, Λ, Μ, Ν, Α και με πράσινο χρώμα όπως φαίνονται στο συνημμένο διάγραμμα, το οποίο αποτελεί αναπόσπαστο μέρος της απόφασης αυτής και έχει όρια:

Ανατολικά: Με αγρό πρώην Φωτακόπουλου και σήμερα Δημητρ. Μπίτρα και Ηλία Ευαγγελάτου.

Δυτικά: Με έκταση του αριθ. 11/1977 Π.Δ.Α. και αγρό Παναγ. Γραβιά.

Βόρεια: Με αγρό κληρονόμων Ι. Φωτακόπουλου.

Νότια: Με ρέμμα Λυχοχορού και με έκταση του αριθ. 11/1977 Π.Δ.Α.


Η παρούσα ισχύει μετά τη δημοσίευσή της στην Κοινότητα Ελεκίστρας σύμφωνα με το άρθρο 37 Ν. 3200/55.

Η απόφαση αυτή να δημοσιευθεί στην Εφημερίδα της Κυβερνήσεως.

Πάτρα, 12 Απριλίου 1991

Με εντολή Νομάρχη
Η Δασάρχης
ΕΥΜ. ΠΑΝΤΑΖΗ

ΧΑΛΑΝΔ

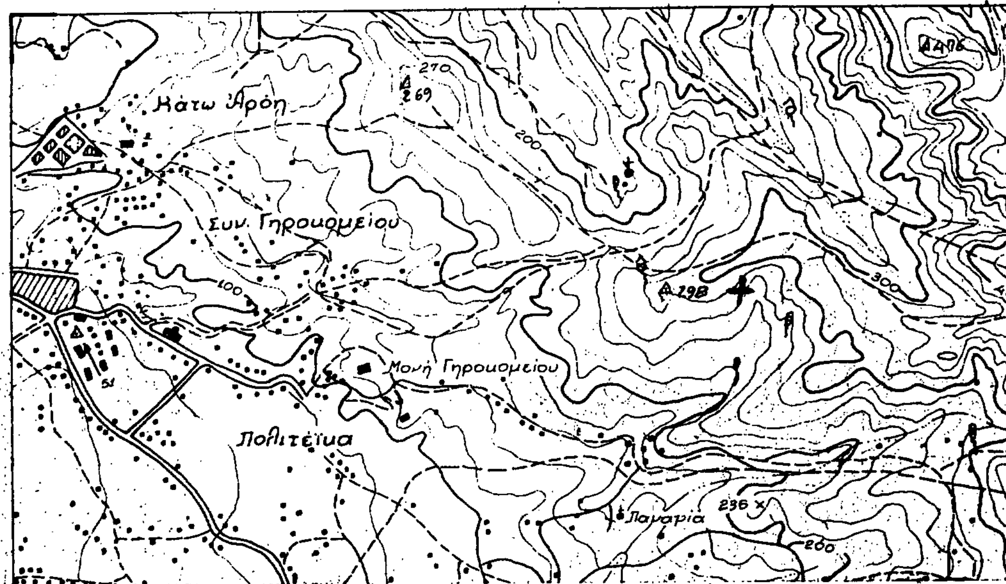

Ανήκει στην αριθ. 2193/12-4-1991 απόφαση Δασαρχείου Πατρών
Απόσπασμα φύλλου χάρτη κλίμακας 1:20000
Υπόμνημα +: Θέση αναδασωτέας



Αριθ. 2256 (4)

Κήρυξη αναδασωτέας έκτασης 1,050 στρεμμάτων στη θέση Λάκκα ελιές – ή παλιοκάμινο της Κοινότητας Δροσιάς του Νομού Αχαΐας.

Ο ΝΟΜΑΡΧΗΣ ΑΧΑΪΑΣ

Έχοντας υπόψη:

1. Το άρθρο 117 παρ. 3 του Συντάγματος της Χώρας.

2. Τις διατάξεις του Ν. 3200/55 περί διοικητικής αποκέντρωσης, όπως τροποποιήθηκε και συμπληρώθηκε μεταγενέστερα με το Ν.Δ. 532/70.

3. Τις διατάξεις του Ν. 998/79 «περί προστασίας των δασών και των δασικών εν γένει εκτάσεων της Χώρας» και συγκεκριμένα:

α) του άρθρου 41 παρ. 1, β) του άρθρου 38 παρ. 1.

4. Τις διαταγές του Υπουργείου Γεωργίας:

α) 160417/1180/8.7.80, β) 182447/3049/24.9.80

5. Την με αριθ. Ζα/160/26.1.84 απόφαση του Νομάρχη Αχαΐας, περί εξουσιοδότησης των προϊσταμένων των Υπηρεσιών να υπογράφουν με εντολή Νομάρχη, αποφασίζουμε:

Κηρύσσουμε αναδασωτέα, με σκοπό την επανίδρυση, με φυσική αναγέννηση, της δασικής βλάστησης, που καταστράφηκε από παράνομη κατάληψη και εχχέρσωση υπό τον Κων/νο Αριστ. Βασιλόπουλο, κάτοικο Δροσιάς τη δημόσια δασική έκταση για την οποία εκδόθηκε το αριθ. 1928/13/28.4.1988 Π.Δ.Α. των 1,050 στρεμμάτων που βρίσκεται στη θέση Λάκκα ελιές ή Παλιοκάμινο της Κοινότητας Δροσιάς και προσδιορίζεται από τα στοιχεία Α, Β, Γ, Δ, Α όπως φαίνονται στο συνημμένο διάγραμμα, το οποίο αποτελεί αναπόσπαστο μέρος της απόφασης αυτής και έχει όρια:

Ανατολικά: Αγρός ιδίου.

Δυτικά: Δημόσια δασική έκταση.

Βόρεια: Αγροτικός δρόμος.


Νότια: Αγρός ιδίου και πέραν αυτού δημ. δασική έκταση.

Η παρούσα ισχύει μετά τη δημοσίευσή της στην Κοινότητα Δροσιάς σύμφωνα με το άρθρο 37 Ν. 3200/55.

Η απόφαση αυτή να δημοσιευθεί στην Εφημερίδα της Κυβερνήσεως.

Πάτρα, 16 Απριλίου 1991

Με εντολή Νομάρχη
Η Δασάρχης
ΕΥΜ. ΠΑΝΤΑΖΗ

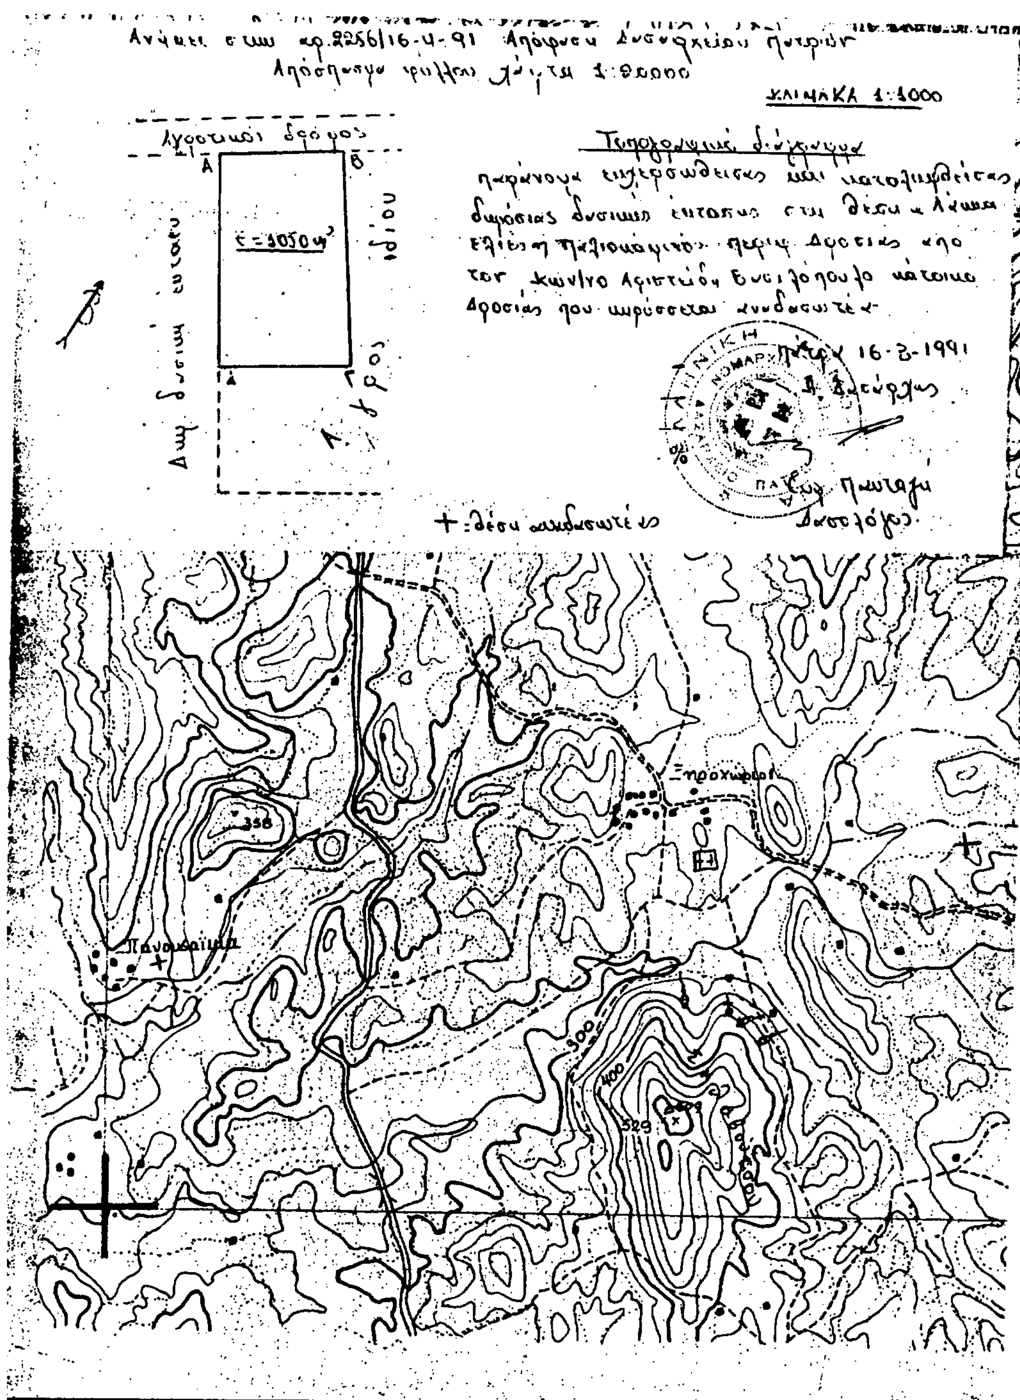

Αριθ. 1556 (5)

Κήρυξη αναδασωτέας έκτασης 1,600 στρεμμάτων στη θέση Βριοχώρι της Κοινότητας Άνω Διακοπτού του Νομού Αχαΐας.

Ο ΝΟΜΑΡΧΗΣ ΑΧΑΪΑΣ

Έχοντας υπόψη:

1. Το άρθρο 117 παρ. 3 του Συντάγματος της Χώρας.

2. Τις διατάξεις του Ν. 3200/55 περί διοικητικής αποκέντρωσης, όπως τροποποιήθηκε και συμπληρώθηκε μεταγενέστερα με το Ν.Δ. 532/70.

3. Τις διατάξεις του Ν. 998/79 «περί προστασίας των δασών και των δασικών εν γένει εκτάσεων της Χώρας» και συγκεκριμένα:

α) του άρθρου 41 παρ. 1, β) του άρθρου 38 παρ. 1.

4. Τις διαταγές του Υπουργείου Γεωργίας:

α) 160417/1180/8.7.80, β) 182447/3049/24.9.80

5. Την με αριθ. 14058/30.6.78 απόφαση του Νομάρχη Αχαΐας, περί εξουσιοδοτήσεως των Προϊστ/νων των Υπηρεσιών να υπογράφουν με εντολή Νομάρχη.

6. Την αριθ. Ζα/160/26.1.84 απόφαση Νομάρχη Αχαΐας σχετικά με ανάθεση μέρους αρμοδιοτήτων στους Προϊστ/νους των Δασικών Υπηρεσιών.

7. Την από 15.2.91 έκθεση αυτοψίας πρόταση του Τεχν. Δασ. Γεωργίου Χαρλαύτη Υπηρεσίας μας περί κηρύξεως αναδασωτέας, της αναφερομένης στο θέμα εκτάσεως, αποφασίζουμε:

Κηρύσσουμε αναδασωτέα, με σκοπό την επανίδρυση, με φυσική αναγέννηση, της καταστραφείσης δασικής βλαστήσεως, συνεπεία κατάληψης τη δημόσια δασική έκταση 1.600 στρεμ. που βρίσκεται στη θέση Βριοχώρι της Κοινότητας Άνω Διακοπτού και προσδιορίζεται από τα στοιχεία .... όπως φαίνονται στο συνημμένο διάγραμμα, το οποίο αποτελεί αναπόσπαστο μέρος της αποφάσεως αυτής και έχει όρια:

Ανατολικά: Με σταφιδάμπελο.

Δυτικά: Με έκταση εχχερσωθείσα.

Βόρεια: Με σταφιδάμπελο.

Νότια: Με αγροτοδασικό δρόμο.

Η απόφαση αυτή να δημοσιευθεί στην Εφημερίδα της Κυβερνήσεως.

Αίγιο, 19 Απριλίου 1991

Με εντολή Νομάρχη
Ο Δασάρχης
ΔΗΜΗΤΡΙΟΣ ΔΡΟΣΟΣ

Αριθ. 487 (6)

Άρση αναδάσωσης από μέρος της αναδασωτέας έκτασης Μαυροποτάμου Αριδαίας Ν. Πέλλας.

Ο ΝΟΜΑΡΧΗΣ ΠΕΛΛΑΣ

Έχοντας υπόψη:

1. Τις διατάξεις του Ν. 3200/55 περί διοικητικής αποκέντρωσης, όπως τροποποιήθηκε και συμπληρώθηκε μεταγενέστερα με το Ν.Δ. 532/70.

2. Τις δ/ξεις του άρθρ. 44 παρ. 2 του Ν. 998/1979 «περί προστασίας των δασών και των δασικών εν γένει εκτάσεων της χώρας».

3. Την 6255/24.12.1974 απόφασή μας έγκρισης οριστικής μελέτης κατασκευής αναψυκτηρίου – παιδικής χαράς στην περιοχή Μαυροποτάμου Αριδαίας.

4. Την 1361/16.6.1979 απόφασή μας (ΦΕΚ 511 τ.Δ'/79) «περί διευκρινίσεως των ορίων και τροποποιήσεως του εμβαδού από 60 σε 301,780 στρ. της αναδασωτέας έκτασης Μαυροποτάμου Αριδαίας.

5. Την 160417/1180/8.7.1980 δ/γή του Υπ. Γεωργίας «περί παροχής οδηγιών για τις αναδασωτέες εκτάσεις».

6. Τις 339/3.3.81, 2333/18.9.1984 και 2433/18.9.1986 αποφάσεις μας για μερική άρση της αναδασωτέας ιδιότητας από επιφάνειες συνολικού εμβαδού 75,360 στρ. της αναδασωτέας έκτασης Μαυροποτάμου Αριδαίας.

7. Την 2481/18.9.1984 απόφασή μας έγκρισης μελέτης οργανώσεως χώρου και αναπτύξεως αναψυχής στη θέση «Δασάκι» Μαυροποτάμου Αριδαίας.

8. Την 1153/4.4.1991 αναφορά του Δασαρχείου Αριδαίας σύμφωνα με την οποία έκταση 900 τ.μ. στη θέση «Δασάκι» Μαυροποτάμου Αριδαίας που καταλαμβάνεται από το Αναψυκτήριο που λειτουργεί εκεί και από τον περιβάλλοντα χώρο ήταν ανέκαθεν γυμνή βλάστησης και παραμένει γυμνή και για την οποία έκταση προτείνεται άρση της αναδασωτέας ιδιότητας.

9. Την σύμφωνη γνώμη της Δ/νσης Δασών Πέλλας, αποφασίζουμε:

Αίρουμε την αναδασωτέα ιδιότητα από τμήμα εμβαδού 900 τ.μ. που βρίσκεται στη θέση «Δασάκι» της αναδασωτέας έκτασης Μαυροποτάμου Αριδαίας και περικλείεται με τα στοιχεία Α, Β, Γ, Δ, Ε, Ζ, Η, Θ, Ι, Α που σημειώνονται στο προσηρτημένο τοπογραφικό διάγραμμα κλίμακας 1:500, το οποίο αποτελεί αναπόσπαστο μέρος της απόφασης αυτής.


Η έκταση που παραμένει αναδασωτέα στην περιοχή Μαυροποτάμου Αριδαίας ανέρχεται σε 225,520 στρ.

Η απόφαση αυτή να δημοσιευθεί στην Εφημερίδα της Κυβερνήσεως.

Έδεσσα, 16 Απριλίου 1991

Ο Νομάρχης
ΒΑΣ. ΧΑΤΖΗΑΠΟΣΤΟΛΟΥ

ΧΑΡΤΗΣ
ΕΠΑΡΧΙΑΣ ΑΛΜΩΠΙΑΣ (ΠΕΡΙΟΧΗ ΔΑΣΑΡΧΕΙΟΥ ΑΡΙΔΑΙΑΣ)
ΚΛΙΜΑΚΑ 1:200000

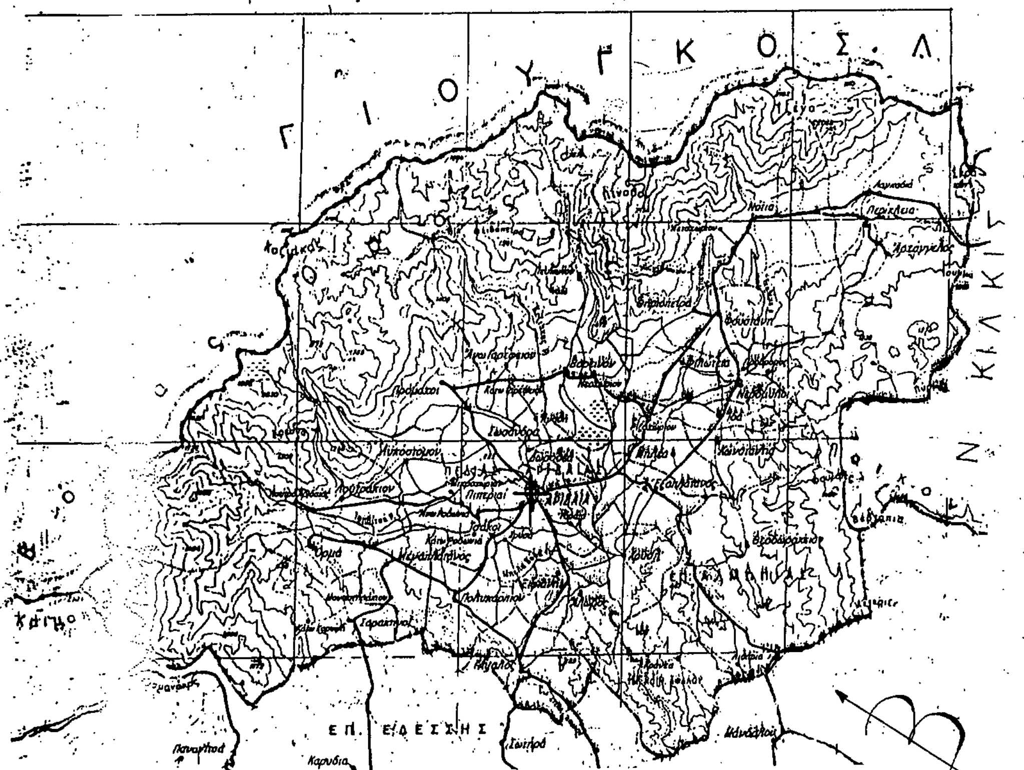

ΤΟΠΟΓΡΑΦΙΚΟ ΔΙΑΓΡΑΜΜΑ (ΑΒΓΔΕΖΗΘΙΑ) ΑΝΑΔΑΣΩΤΕΑΣ ΕΚΤΑΣΗΣ 900 τ.μ.
ΓΙΑ ΜΕΡΙΚΗ ΑΡΣΗ ΣΤΗ ΘΕΣΗ "ΔΑΣΑΚΙ" ΜΑΥΡΟΠΟΤΑΜΟΥ
ΔΗΜΟΥ ΑΡΙΔΑΙΑΣ
ΚΛΙΜΑΚΑ 1:500

Αναδασωτέα έκταση

Έδεσσα 16-4-1991 Ο Νομάρχης Β. Χατζηαποστόλου

Θεωρήθηκε Έδεσσα 16-4-91 Ο Δ/ντής Δασών

Ελέγχθηκε Αριδαία 3-4-91 Ο Δασάρχης Αριδαίας

Αριδαία 2-4-91 Η Συντάξασα Σ. Παπαποστόλου

ΠΟΛΕΟΔΟΜΙΑ

ΑΠΟΦΑΣΕΙΣ

Αριθ. 1527/1027 (7)

Τροποποίηση οικοδομικής γραμμής στους οικισμούς Κουκουναράς και Χαρχαλιανών Κισάμου.

Ο ΝΟΜΑΡΧΗΣ ΧΑΝΙΩΝ

Έχοντας υπόψη:

1. Τις διατάξεις του από 24.4.85 (ΦΕΚ 181Δ/3.5.85) περί τρόπου καθορισμού ορίων οικισμών μέχρι 2.000 κατ., κατηγορίες και καθορισμό όρων και περιορισμών δόμησης, όπως αυτό συμπληρώθηκε με το από 20.8.85 Π.Δ. (ΦΕΚ 414Δ/30.8.85) και τροποποιήθηκε με το από 14.2.87 Π.Δ. (ΦΕΚ 133Δ/23.2.87) και

2. Την υπ' αριθμ. 4729/18.9.89 Απόφαση του Νομάρχη Χανίων.

3. Την υπ' αριθμ. 43/4.3.91 Απόφαση του Κοινοτικού Συμβουλίου.

4. Την υπ' αριθμ. 9/91 (Θέμα 1ο) Γνωμοδότηση του ΣΧΟΠ του Νομού, αποφασίζουμε:

Την τροποποίηση της οικοδομικής γραμμής στους οικισμούς Κουκουναράς και Χαρχαλιανών ως ακολούθως:

ΚΟΥΚΟΥΝΑΡΑ: Ορίζεται οικοδομική γραμμή 5 μέτρων από τον άξονα του δρόμου για το τμήμα του οικισμού από το ύψος της οικίας ΝΤΑΟΥΝΤΑΚΗ Γεωργίου έως και το ύψος της οικίας ΝΤΑΟΥΝΤΑΚΗ ΜΑΝ. (πλησίον Νεκροταφείου).

ΧΑΡΧΑΛΙΑΝΑ: Ορίζεται οικοδομική γραμμή 5 μέτρων από τον άξονα του δρόμου για το τμήμα του οικισμού από το ύψος των οικιών ΛΙΟΤΣΑΚΗ Ιωάννη και ΑΝΑΓΝΩΣΤΑΣΚΗ Παν. έως το ύψος της διασταύρωσης του Κεντρικού δρόμου με κοινοτικό δρόμο προς Καλουδιανά.

Κατά τα λοιπά ισχύει η υπ' αριθμ. 4729/18.9.89 Απόφαση του Νομάρχη Χανίων.

Η απόφαση αυτή να δημοσιευθεί στην Εφημερίδα της Κυβερνήσεως.

Χανιά, 10 Απριλίου 1991

Ο Νομάρχης
ΑΝΤΩΝΗΣ ΝΑΤΣΙΚΑΣ

ΑΝΑΚΟΙΝΩΣΕΙΣ

Αριθ. Δ12/οικ./33289 (8)

Παρακατάθεση αποζημίωσης ακινήτων που έχουν ρυμοτομηθεί με το εγκεκριμένο ρυμοτομικό σχέδιο του Δήμου Ταύρου για τη διεύρυνση της οδού Πειραιώς στη συμβολή της με την οδό Χαμοστέρνας σύμφωνα με τις ενδείξεις της πράξης αναλογισμού 2/1989.

Ο ΥΠΟΥΡΓΟΣ ΠΕΡΙΒΑΛΛΟΝΤΟΣ ΧΩΡΟΤΑΞΙΑΣ ΚΑΙ ΔΗΜΟΣΙΩΝ ΕΡΓΩΝ

Έχοντας υπόψη:

1. Τις διατάξεις του Ν.Δ. 17.7.1923 «Περί σχεδίων πόλεων, κωμών κλπ.» (ΦΕΚ 228 Α/23).

2. Τις διατάξεις του Ν. Δ/τος 797/71 «Περί αναγκαστικών απαλλοτριώσεων» (ΦΕΚ 1Α/71).

3. Την εξουσιοδοτική απόφαση του Υπουργού ΠΕΧΩΔΕ Δ17α/01/79/Φ.Θ.2.2.1./24.8.1989 ΦΕΚ 666Β/6.9.1989).

4. Τον πίνακα παρακατάθεσης της αποζημίωσης με ημερομηνία 25.2.1991 που καθορίστηκε με τις αποφάσεις 624/89 και 5031/90 του Μονομελούς Πρωτοδικείου και Εφετείου Αθηνών για ακίνητα που ρυμοτομήθηκαν με το εγκριμένο ρυμοτομικό σχέδιο του Δήμου Ταύρου για τη διεύρυνση της οδού Πειραιώς στη συμβολή της με την οδό Χαμοστέρνας σύμφωνα με τις ενδείξεις της πράξης αναλογισμού 2/1989.

5. Τις διατάξεις του Π.Δ. 69/88 ΦΕΚ 28/16.2.88 τ.Δ' «Οργανισμός Γ.Γ.Δ.Ε.», ειδοποιούμε:

Τα πρόσωπα που έχουν ή αξιώνουν εμπράγματα δικαιώματα στα παραπάνω ακίνητα που έχουν ρυμοτομηθεί, όπως σημειώνονται στα στοιχεία προδικασίας του άρθρου 5 του Ν. 653/77 ότι η αποζημίωση για τα ακίνητα αυτά έχει κατατεθεί στο Ταμείο Παρακαταθηκών και Δανείων, ύστερα από τον συμψηφισμό δικαιωμάτων και υποχρεώσεων που προβλέπει το άρθρο 6 του Ν. 5269/31 με την έκδοση του γραμματίου παρακαταθήκης 1066/19.4.1991 για συνολικό ποσό 16.449.400.

Η παρακατάθεση της αποζημίωσης, έγινε υπέρ των προσώπων που αναγράφονται παρακάτω και θα καταβληθεί μόνο στα πρόσωπα που θα αναγνωριστούν δικαιούχοι.

1. Κωνσταντινίδου Τόνια Μαρία (ιδ.1)	307.400
2. Μπενάσης Παναγιώτης και Μπενάσης Κων/νος (ιδ.2)	13.532.000
3. Λυμπερόπουλος Χαρ. Τριανταφυλλίδου Ελένη (ιδ.2)	2.610.000
	16.449.400

Αθήνα, 25 Απριλίου 1991

Ο Διευθυντής
ΚΩΝ. ΔΕΣΥΠΡΗΣ

Αριθ. Δ12/οικ./33290 (9)

Παρακατάθεση αποζημίωσης ακινήτων που έχουν ρυμοτομηθεί με το εγκεκριμένο ρυμοτομικό σχέδιο του Δήμου Αθηναίων για τη διάνοιξη της οδού Αχιλλέως και Αντιλόχου στο Δήμο Αθηναίων σύμφωνα με τις ενδείξεις της πράξης αναλογισμού 15/1990.

Ο ΥΠΟΥΡΓΟΣ ΠΕΡΙΒΑΛΛΟΝΤΟΣ ΧΩΡΟΤΑΞΙΑΣ ΚΑΙ ΔΗΜΟΣΙΩΝ ΕΡΓΩΝ

Έχοντας υπόψη:

1. Τις διατάξεις του Ν.Δ. 17.7.1923 «Περί σχεδίων πόλεων, κωμών κλπ.» (ΦΕΚ 228 Α/23).

2. Τις διατάξεις του Ν. Δ/τος 797/71 «Περί αναγκαστικών απαλλοτριώσεων» (ΦΕΚ 1Α/71).

3. Την εξουσιοδοτική απόφαση του Υπουργού ΠΕΧΩΔΕ Δ17α/01/79/Φ.Θ.2.2.1./24.8.1989 ΦΕΚ 666Β/6.9.1989).

4. Τον πίνακα παρακατάθεσης της αποζημίωσης με ημερομηνία 7.3.1991 που καθορίστηκε με την απόφαση 674/1990 του Μονομελούς Πρωτοδικείου Αθηνών για ακίνητα που ρυμοτομήθηκαν με το εγκριμένο ρυμοτομικό σχέδιο του Δήμου Αθηναίων για τη διάνοιξη της οδού Αχιλλέως και Αντιλόχου στο Δήμο Αθηναίων σύμφωνα με τις ενδείξεις της πράξης αναλογισμού 15/1990.

5. Τις διατάξεις του Π.Δ. 69/88 ΦΕΚ 28/16.2.88 τ.Δ' «Οργανισμός Γ.Γ.Δ.Ε.», ειδοποιούμε:

Τα πρόσωπα που έχουν ή αξιώνουν εμπράγματα δικαιώματα στα παραπάνω ακίνητα που έχουν ρυμοτομηθεί, όπως σημειώνονται στα στοιχεία προδικασίας του άρθρου 5 του Ν. 653/77 ότι η αποζημίωση για τα ακίνητα αυτά έχει κατατεθεί στο Ταμείο Παρακαταθηκών και Δανείων, ύστερα από τον συμψηφισμό δικαιωμάτων και υποχρεώσεων που προβλέπει το άρθρο 6 του Ν. 5269/31 με την έκδοση του γραμματίου παρακαταθήκης 1067/19.4.1991 για συνολικό ποσό 37.475.740.

Η παρακατάθεση της αποζημίωσης, έγινε υπέρ των προσώπων που αναγράφονται παρακάτω και θα καταβληθεί μόνο στα πρόσωπα που θα αναγνωριστούν δικαιούχοι.

1) Πικούνης Αναστάσιος (ιδ.1)	33.840.400 δρχ.
2) Ψαράβαρκας Δημήτριος (ιδ.2)	3.635.740 δρχ.
	37.475.740 δρχ.

Αθήνα, 25 Απριλίου 1991

Με εντολή Υπουργού
Η Τμηματάρχης
ΕΛΕΝΗ ΔΗΜΗΤΡΙΟΥ

(10)

Κατάθεση γραμματίου σύστασης παρακαταθήκης της συμβολαιογράφου Θεσσαλονίκης Νίκης Κ. Ανδριανού.

Στην Πυλαία Θεσ/νίκης, στις 19 Απριλίου 1991 ο δικαστικός επιμελητής Πρωτοδικείου Θεσ/νίκης, Κων/νος Χρυσάφης ή Μαδεμτζόγλου επέδωσε στους Βασιλική Σωτ. Κοντούλη, Χρυσή Σωτ. Κοντούλη, Ελένη Σωτ. Κοντούλη, Ασπασία Κοκορίκου ως αμέσου κληρονόμου της Φανής Σωτ. Κοντούλη, Σταύρο Κοκορίκο ως άμεσο κληρονόμο της Φανής Σωτ. Κοντούλη, Απόστολο Κοκορίκο ως άμεσο κληρονόμο της Φανής Σωτ. Κοντούλη, Στέφανο Σωτ. Κοντούλη, Σταύρο Σωτ. Κοντούλη, Άννα Σωτ. Κοντούλη όλων κατοίκων Πυλαίας Θεσσαλονίκης με τις υπ' αριθ. 4399, 4400, 4401, 4402, 4403, 4404, 4405, 4406, 4407/91 αντίστοιχα εκθέσεις επιδόσεως του παραπάνω δικαστικού επιμελητή που επεδώθησαν κατόπιν παραγγελίας του δικηγόρου Θεσσαλονίκης Νικολάου Κ. Τσιτσελόπουλου πληρεξουσίου του Χρήστου

Κοντούλη του Γεωργίου και της Ευτυχίας κατοίκου Πυλαίας Θεσσαλονίκης που σύμφωνα με την υπ' αριθ. 10718/91 κατάθεση γραμματίου σύστασης παρακαταθήκης της συμβολαιογράφου Θεσ/νίκης Νίκης Κ. Ανδριανού στην οποία φαίνεται ότι ο Χρ. Κοντούλης κατέθεσε το υπ' αριθ. 479269/6.3.91 γραμμάτιο σύστασης παρακαταθήκης Θεσ/νίκης ποσού 5.426.400 δραχμών για αποζημίωση καθορισθείσα δυνάμει της υπ' αριθ. 238/90 απόφασης του Μ/μελούς Πρωτοδικείου Θεσ/νίκης υπέρ των παραπάνω, δια την, κατόπιν της υπ' αριθ. 2423/2967 πράξης τακτοποίησης του Πολεοδομικού Γραφείου Θεσ/νίκης κυρωθείσας δια της υπ' αριθμό 68071/1967 και 49004/1960 συμπλ. 23906/1988 αποφάσεως της Νομαρχίας Θεσ/νίκης, ρυμοτόμηση τμήματος οικοπέδου υπό στοιχεία 1) (11 ερ-1-2-3-11ερ) μ.τ. 113,40 και 2) 11-12-13-46-10-11 μ.τ. 172,20. Η κατάθεση έγινε με την υπ' αριθμό 611351-8 επιταγή της Α.Τ.Ε. Κ. 31110.

Θεσσαλονίκη, 23 Απριλίου 1991

Αριθμός Διπλοτύπου 2419 449/91 του Δημοσίου Ταμείου Δικ. εισπ. Θεσ/νίκης της 23.4.91



(11)

Γνωστοποίηση παρακαταθέσεως αποζημιώσεως από Πράξη Αναλογισμού αποζημιώσεως και τακτοποιήσεως οικοπέδων.

Οι: α) Γεώργιος Λαμπρόπουλος του Παναγιώτου και της Παναγιώτας και η β) Πετρούλα συζ. Γεωργίου Λαμπροπούλου, θυγ. Αγγελή και Γεωργίας Τσιώλη, κάτοικοι Ασέας - Αρκαδίας, παρακατάθεσαν κατά το 1/2 ο καθένας, στο Ταμείο Παρακαταθηκών και Δανείων - Γραφείο Παρακαταθηκών Τριπόλως - με, τα με αριθμούς 16725, 16726 και 16727 Γραμμάτια Συστάσεως Παρακαταθήκης, στις 11 Απριλίου 1991, τα ποσά αντιστοίχως 9.500 δρχ., 33.250 δρχ. και 2.758.800 δρχ. υπέρ των δικαιούχων (αντιστοίχως και πάλι) α) Θεοδώρας και Αικατερίνης θυγ. Δημητρίου Μπολοβή, κατοίκων Τριπόλεως, β) Ιωάννου Κυριαζάκου του Παναγιώτη και της Ευγενίας, κατοίκου Τριπόλως και γ) Ηλία Μπολοβή του Δημητρίου και της Βασιλικής, κατοίκου Τριπόλεως, σύμφωνα με την με αριθμό 22/1990 αμετάκλητη απόφαση του Μονομελούς Πρωτοδικείου Τριπόλεως και σε εφαρμογή της με αριθμό 5/1989 Πράξεως Ανάλογισμού Αποζημιώσεως και Τακτοποιήσεως Οικοπέδων στα ΟΤ 143, 138Α και 117 Δήμου Τριπόλεως που εκδόθηκε από το Τμήμα Πολεοδομίας και Πολεοδομικών Εφαρμογών της Νομαρχίας Αρκαδίας και εγκρίθηκε με την με αριθμό 3318/1989 απόφαση του Νομάρχη Αρκαδίας και αφορά τα τμήματα που αποτυπώνονται στο διάγραμμα και τον πίνακα που συνοδεύει την Πράξη του Αναλογισμού, ως πλήρη αποζημίωσή τους.

Τρίπολη, 18 Απριλίου 1991

Ο Πληρεξούσιος Δικηγόρος
ΑΝΑΣΤΑΣΙΟΣ ΗΛΙΑ ΚΟΚΚΙΝΗΣ

Αριθμός Διπλοτύπου 4081432/91 του Ι Δημοσίου Ταμείου Αθηνών της 25.4.91

ΑΠΟ ΤΟ ΕΘΝΙΚΟ ΤΥΠΟΓΡΑΦΕΙΟ